


# MAPA DO CELÓW PROJEKTOWYCH

skala mapy 1:500

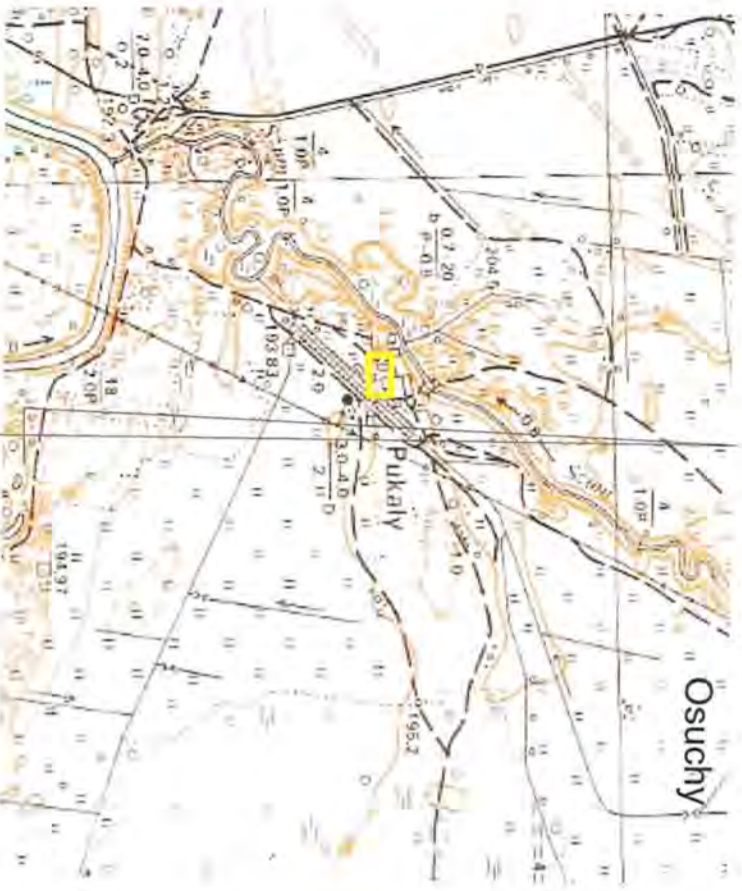

ORIENTACJA  
Skala 1:10000

Nie wyklucza się istnienia w terenie innych nie wykazanych na niniejszej mapie urządzeń podziemnych lub o których brak jest informacji w instytucjach branżowych.

SP. Z O.O. w Kraśniku

OBIEKTY ISTNIĄCE			
Qzn	Nazwa obiektu	Konstrukcja	Stos techniczny
m	Budynki mieszkalny	murowana murowana murowana	białoch trapezowe-NRO dobry
g	Budynki gospodarcze	murowana	eksterni-NRO dobry

OBIEKTY PROJEKTOWANE								
Qzn	Nazwa obiektu	Konstrukcja	Stos techniczny	Powierzchnia zabudowy [m <sup>2</sup> ]	Powierzchnia użytkowa [m <sup>2</sup> ]	Powierzchnia całkowita [m <sup>2</sup> ]	Kubatura [m <sup>3</sup> ]	Rzędziła budynku [m n.p.m.]
1	Projektowany budynek mieszkalny	murowana	strop Teriva	135,72	139,47	260,04	406,45	195,32
2	Projektowany budynek gospodarczy	murowana	strop Teriva	101,56	149,89	254,51	524,49	195,20

1. Teren utwardzony – kostka przedwykonania 101,56 m<sup>2</sup>
2. Działemny odciłek instalacji wodociągowej od projektowanej studni do projektowanego budynku studni terenu
3. Działemny odciłek instalacji wodociągowej od projektowanej studni do budynku gospodarczego
4. Projektowana studnia wiertona
5. Działemny odciłek kanalizacji sanitarnej PVC dn 180 do projektowanego zbiornika bezodpornego
6. Zbiornik bezodporny, żelbetonowy, przyłączykowy 1,85 x 2,4 x 3 m o poj. 10 m<sup>3</sup>
7. Złocze żelbetonowe 2L-1 w gronie działki
8. Wewnętrzna linia zasilająca WZL YAKY 4\*25
9. Wewnętrzna linia zasilająca WZL YAKY 4\*25



PROJEKT ZAGOSPODAROWANIA TERENU  
dz. nr ewid. 7153/2, obręb 4 Osuchy  
INWESTOR:  
Lubelskie Towarzystwo Ornitolologiczne  
ul. Akademicka 13, 20-950 Lublin

Legenda		
Oznaczenie	Nazwa obiektu	Konstrukcja
	Projektowany budynek stacji ter.	murowana
	Remontowany budynek gospodarczy	murowana
	Granicę opracowania	

BILANS TERENU dz. 7153/2			
Teren	Stos istniejący	Stos projektowany	
Powierzchnia drożki	1315,44 [m <sup>2</sup> ]	1000,0 [m <sup>2</sup> ]	1000,0 [m <sup>2</sup> ]
Teren zabudowany	1000,93 [m <sup>2</sup> ]	7,7 [m <sup>2</sup> ]	237,28 [m <sup>2</sup> ]
Teren utwardzony	0,00 [m <sup>2</sup> ]	0,0 [m <sup>2</sup> ]	309,58 [m <sup>2</sup> ]
Tereny zielone	1214,51 [m <sup>2</sup> ]	92,3 [m <sup>2</sup> ]	768,58 [m <sup>2</sup> ]

Kopia mapy do celów projektowych  
zgodnie z oryginałem  
Projektant  
mgr inż. arch. Marek Wziak  
nr upraw. 2331/Lb/84

Investor:	Lubelskie Towarzystwo Ornitolologiczne ul. Akademicka 13, 20-950 Lublin	Architektura	mgr inż. arch. Marek Wziak	Data:	04.2017
Opracowanie:	Geo-Projekt Inwest Sp. z o.o. 23-200 Kraśnik, ul. Urzędowska 139 tel. 791-640-120; 791-022-082	Konstrukcja:	mgr inż. Daniel Kędziński		
Teren:	Budowa stacji Terenu w Lubelskiego Towarzystwa Ornitolologicznego wraz z remontem budynku gospodarczego	Opis:	mgr inż. Cezary Zdról		
Stadium:	Projekt budowlany	Podpis:			
Skala:	1:500				



Projekt zagospodarowania terenu  
PZT-1