


| | |
|-------------------|--|
| Skala: | 1:100 |
| Opracował: | mgr inż. Magdalena Gałek |
| Projektant: | inż. Marian Szaron |
| Projekt budowlany | Imię i nazwisko: |
| Studium: | Projekt budowlany |
| Lokalizacja: | Osuchy, 23-412 Łukowa |
| Temat: | Budowa stacji terenowej Lubelskiego Towarzystwa Ornitologicznego wraz z remontem budynku gospodarczego |
| Opracowanie: | ul. Akademicka 13, 20-950 Lublin Geo-Projekt Invest Sp. z o.o. 23-200 Krasnik, ul. Urzędowska 139 tel. 791-640-120, 791-022-082 |
| Investor: | Lubelskie Towarzystwo Ornitologiczne |
| | dz. nr ewid. 7153/2, obręb 4 Osuchy |
| | Brzoza: |
| | Nr uprawnień: |
| | Podpis: |
| | Szanitarno |
| | Tytuł rysunku: |
| | Rzut portenu budynku stacji terenowej – instalacja c.o. |
| | Nr rys.: S-1 |
| | Data: 04.2017 |

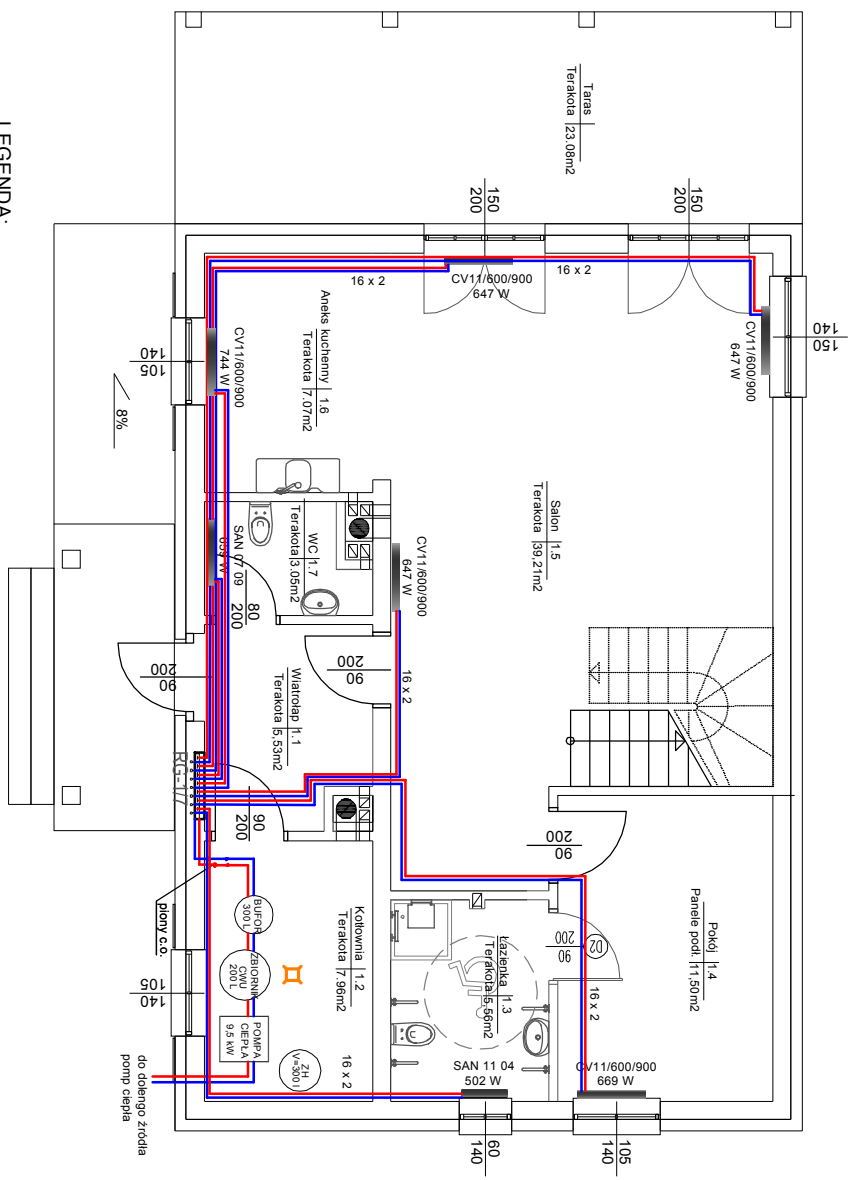

LEGENDA:

- przewód zasilający
- przewód powrotny
- przewód powrotny
- CV11/600/900 typ grzejnika/ moc 309 W
- RG117 rozdzielnice grzejnikowy