


Skala:	1:100		
Opracował:	mgr inż. Magdalena Ciolek		
Projektant:	inż. Marian Szatran	1746/lb/92, 785/lb/78, 436/lb/88	
Studium:	Projekt budowlany	Imię i nazwisko:	
		Bransz:	Sanitarstwo
		Nr uprawnień:	
		Podpis:	
		Data:	
Lokalizacja:	Osuchy, 23-412 Łukawa		
Temat:	Budowa stacji ierenowej Lubuskiego Towarzystwa Ornitologicznego wraz z remontem budynku gospodarczego		
Opracowanie:	Geo-Projekt Inwest Sp. z o.o. 23-200 Krasnik, ul. Urzędowska 139 tel. 791-640-120; 791-022-082		
Investor:	Lubuskie Towarzystwo Ornitologiczne ul. Akademicka 13, 20-950 Lublin		
	Tytuł rysunku: Rzut poddasza budynku gospodarczego – instalacje sanitarne		
	Nr rys.: S-6		
	Data: 04.2017		

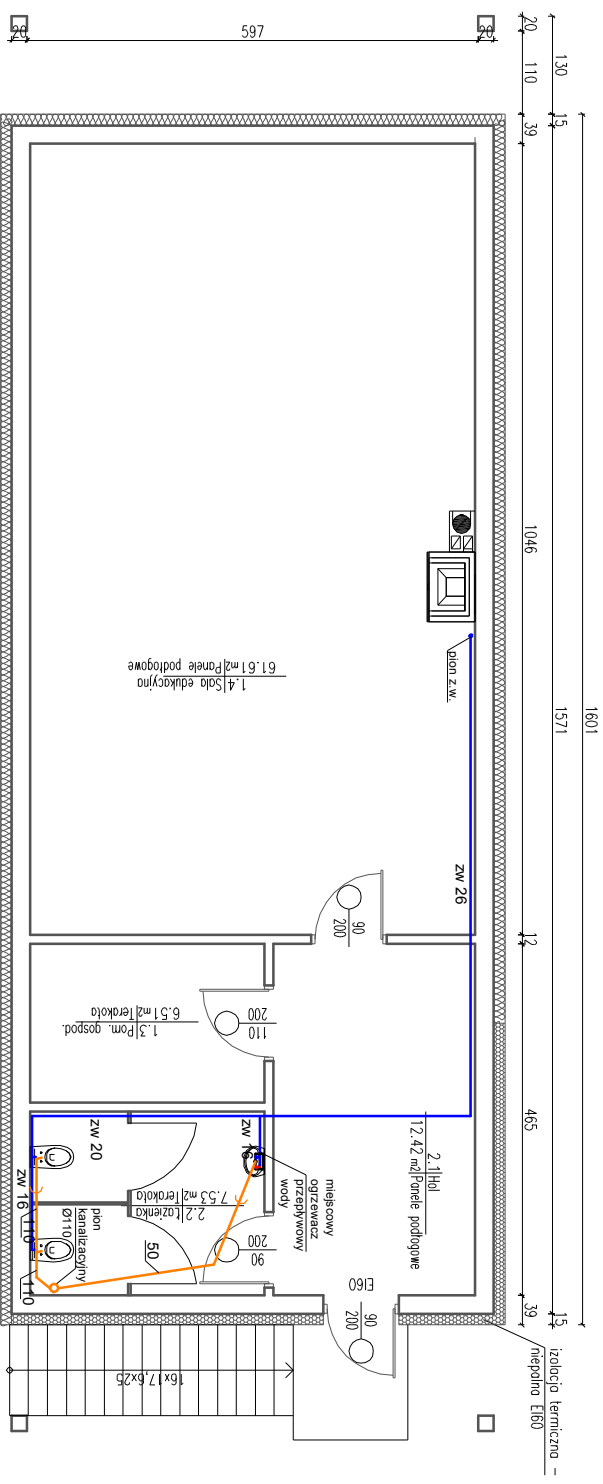

**LEGENDA:**

- przewody instalacji kanalizacji sanitarnej
  - przewody instalacji wody zimnej
  - - - przewody instalacji c.w.u.
- Przebiegła przewodów przez przegrody budowlane wykonać w tulejach ochronnych, przestrzeń między przewodem a tuleją powinna być wypełniona szczelnym

